




ca. 1 m

NABO

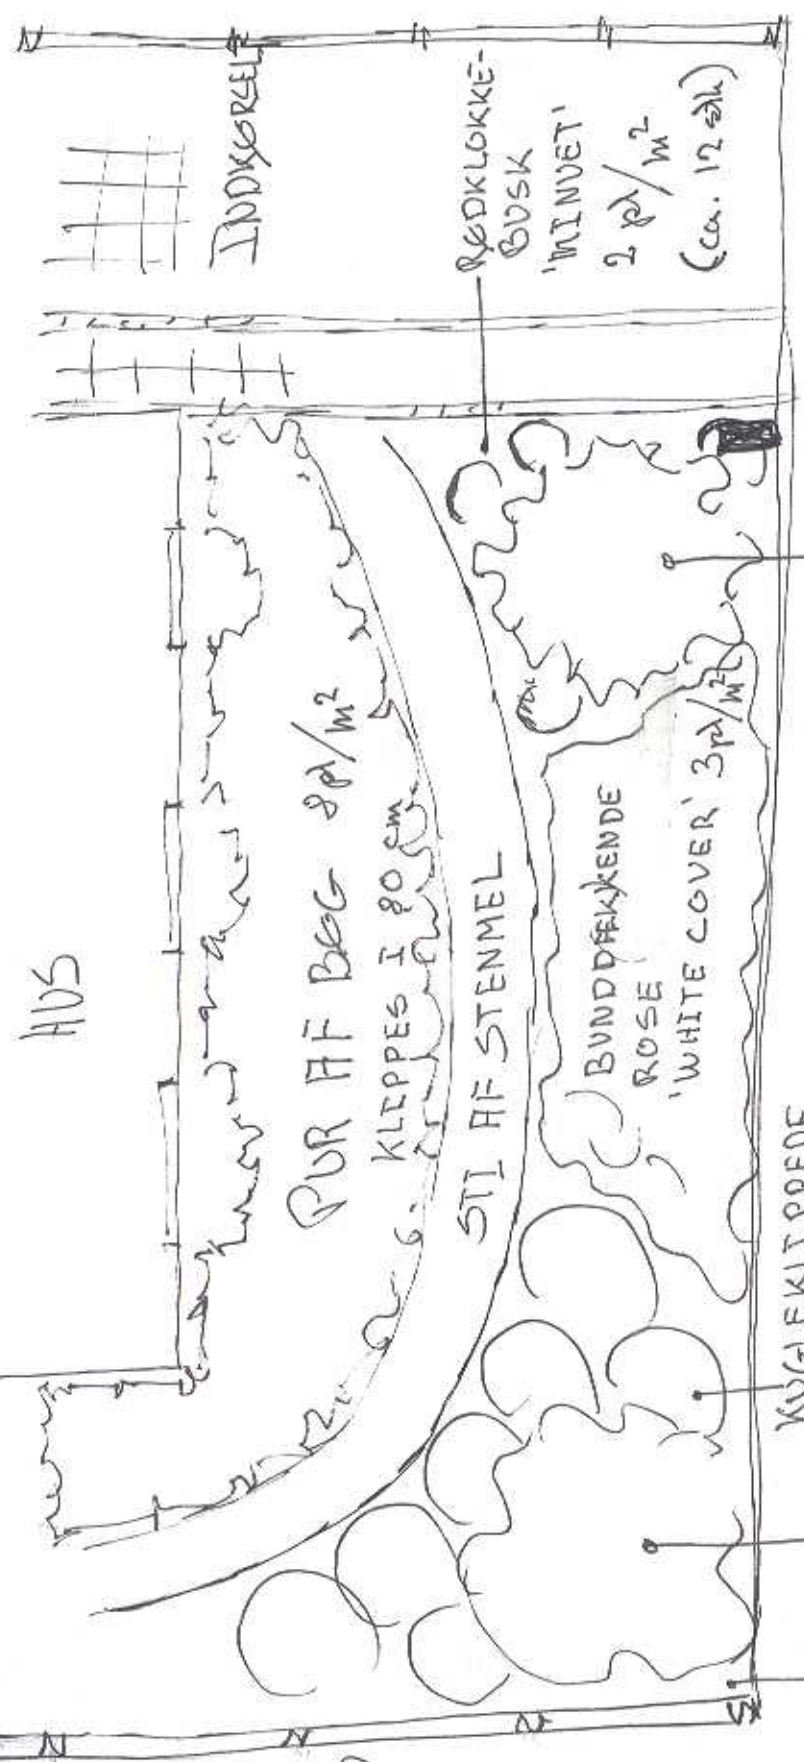

HUS

PUR AF BÆG 8 pr./m²

STI AF STENMEL

BUNDFÆKKENDE ROSE

'WHITE COVER' 3 pr./m²

KUGLEKLIPPET BUKSBOM

HJERTE TRÆ

BUND AF COTONEASTER ''RAMI'' 8-12 pr./m²

KOREAKORNEL

NABO

SAG: NN

TEGNING: FORHAVE - IDESKITSE

DATO: JAN. 07

MÅLESTOK: ca. 1:100

SIGN: MPB

GRØNNE GRUNDE