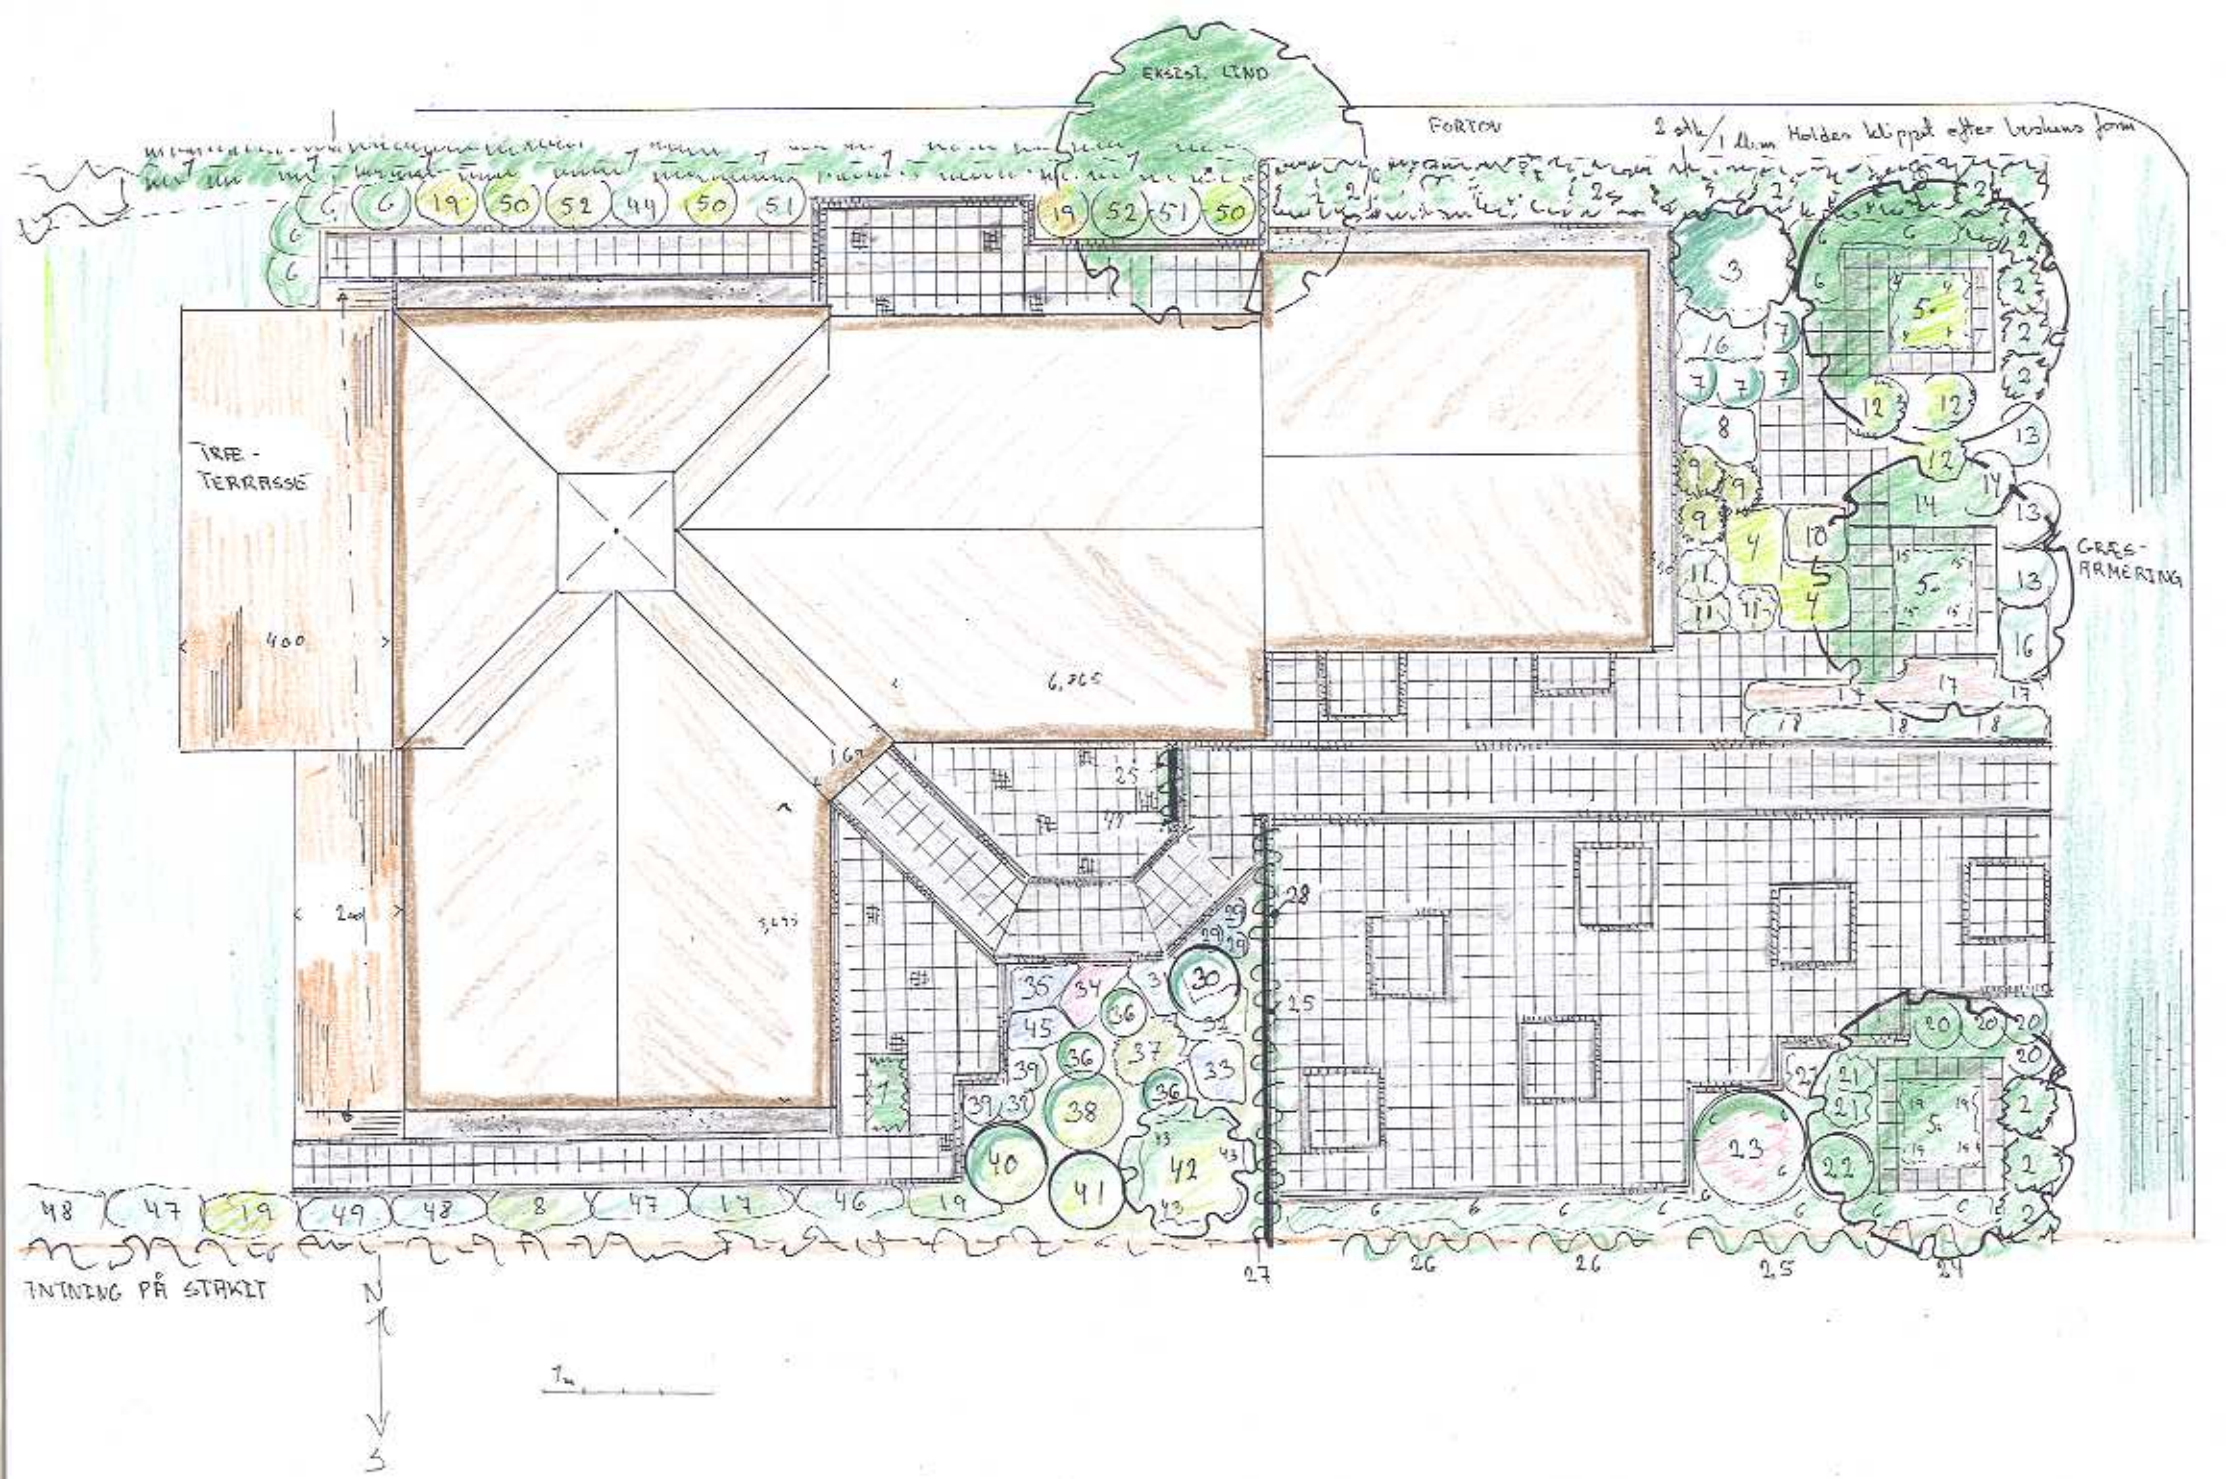
EKSIST. LIND
FORTON
2 stk/1 lkm Holden klippet efter buskens form
IRÆ-
TERRASSE
400
6,705
3,477
GRÆS-
ARMERING
INDKØRSEL PÅ STAKET
N
S
1m