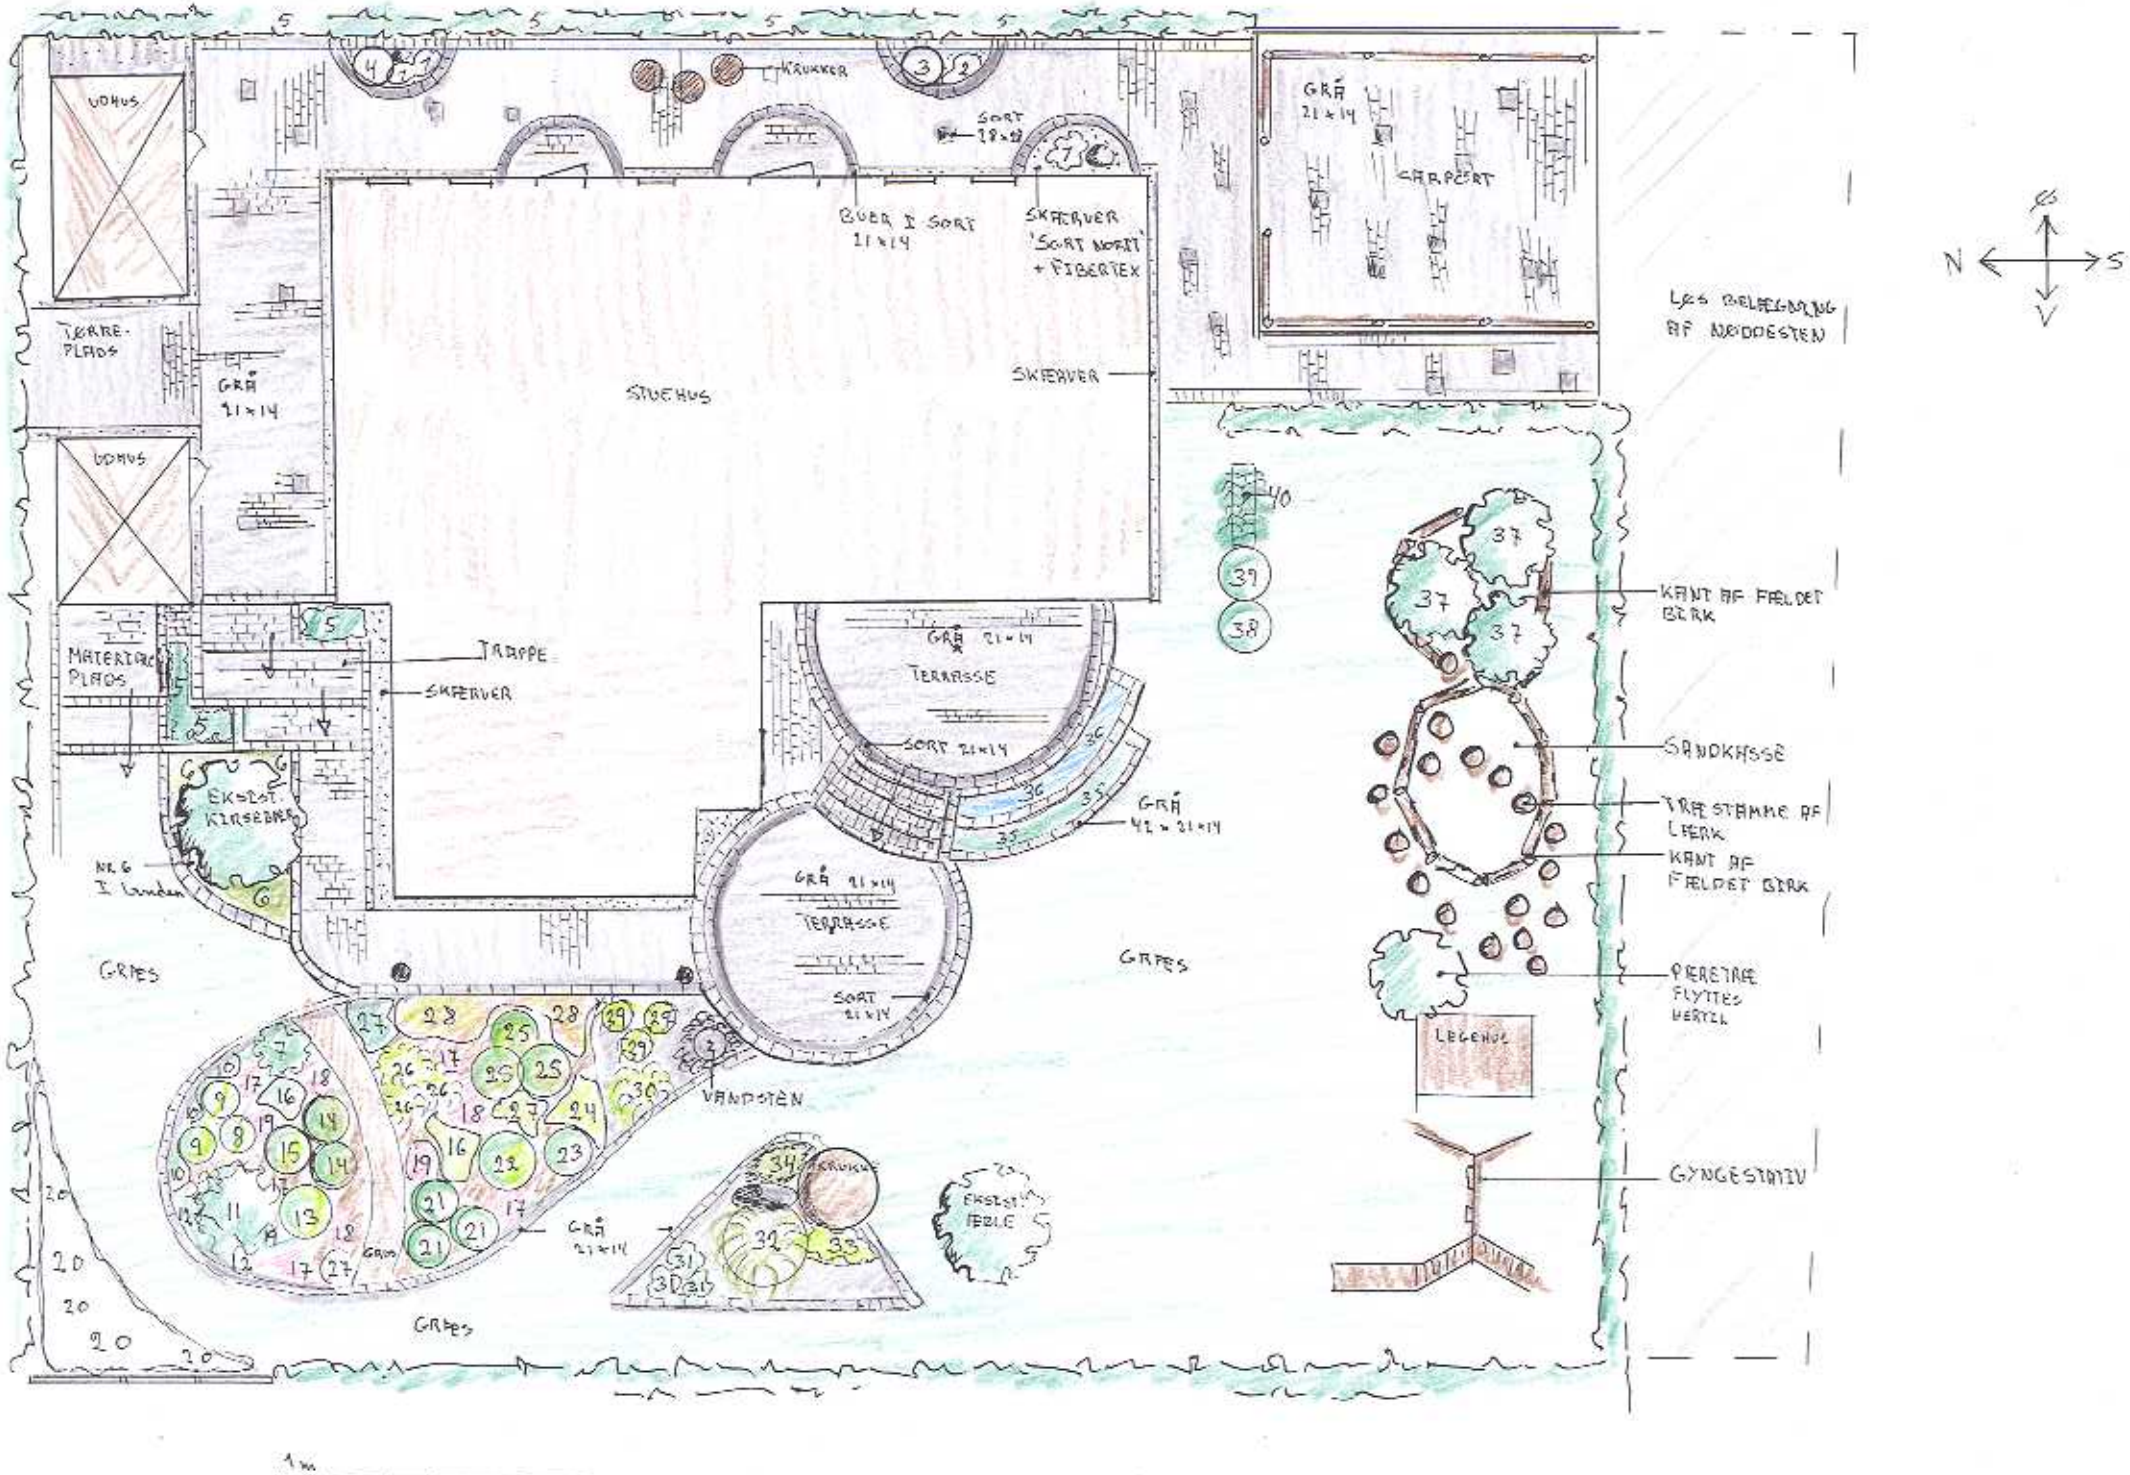

UDHUS
TØRRE-PLADS
GRÅ 21×14
UDHUS
MATERIALE PLADS
TRAPPE
SKÆRVER
EKSIST. KIRSEBÆR
NR 6 I Landen
GRÆS
KRUKKER
SORT 18×18
BUER I SORT 21×14
SKÆRVER 'SORT NORIT' + FIBERTEX
STUEHUS
SKÆRVER
GRÅ 21×14
CARPORT
LØS BELÆGNING AF NØDDESTEN
GRÅ 21×14
TERRASSE
SORT 21×14
GRÅ 42×21×14
GRÅ 21×14
TERRASSE
SORT 21×14
GRÆS
VANDSTEN
GRÅ 21×14
KRUKKE
EKSIST. ÆBLE
GRÆS
KANT AF FÆLDET BIRK
SANDKASSE
TRÆSTAMME AF LÆRK
KANT AF FÆLDET BIRK
PÆRETRÆ FLYTTES HERTIL
LEGEHUS
GYNGESTATIV
N
S
V
1 m